

SOCIEDAD ANÓNIMA  
**FÁBRICA DE MIERES**



HIERROS



CONSTRUCCIONES METÁLICAS



CARBONES Y COK




ÁLBUM  
DE HIERROS ESPECIALES  
Y  
CONSTRUCCIONES METÁLICAS



Abril de 1892

FÁBRICA DE MIERES


COLUMNAS DE HIERRO FUNDIDO

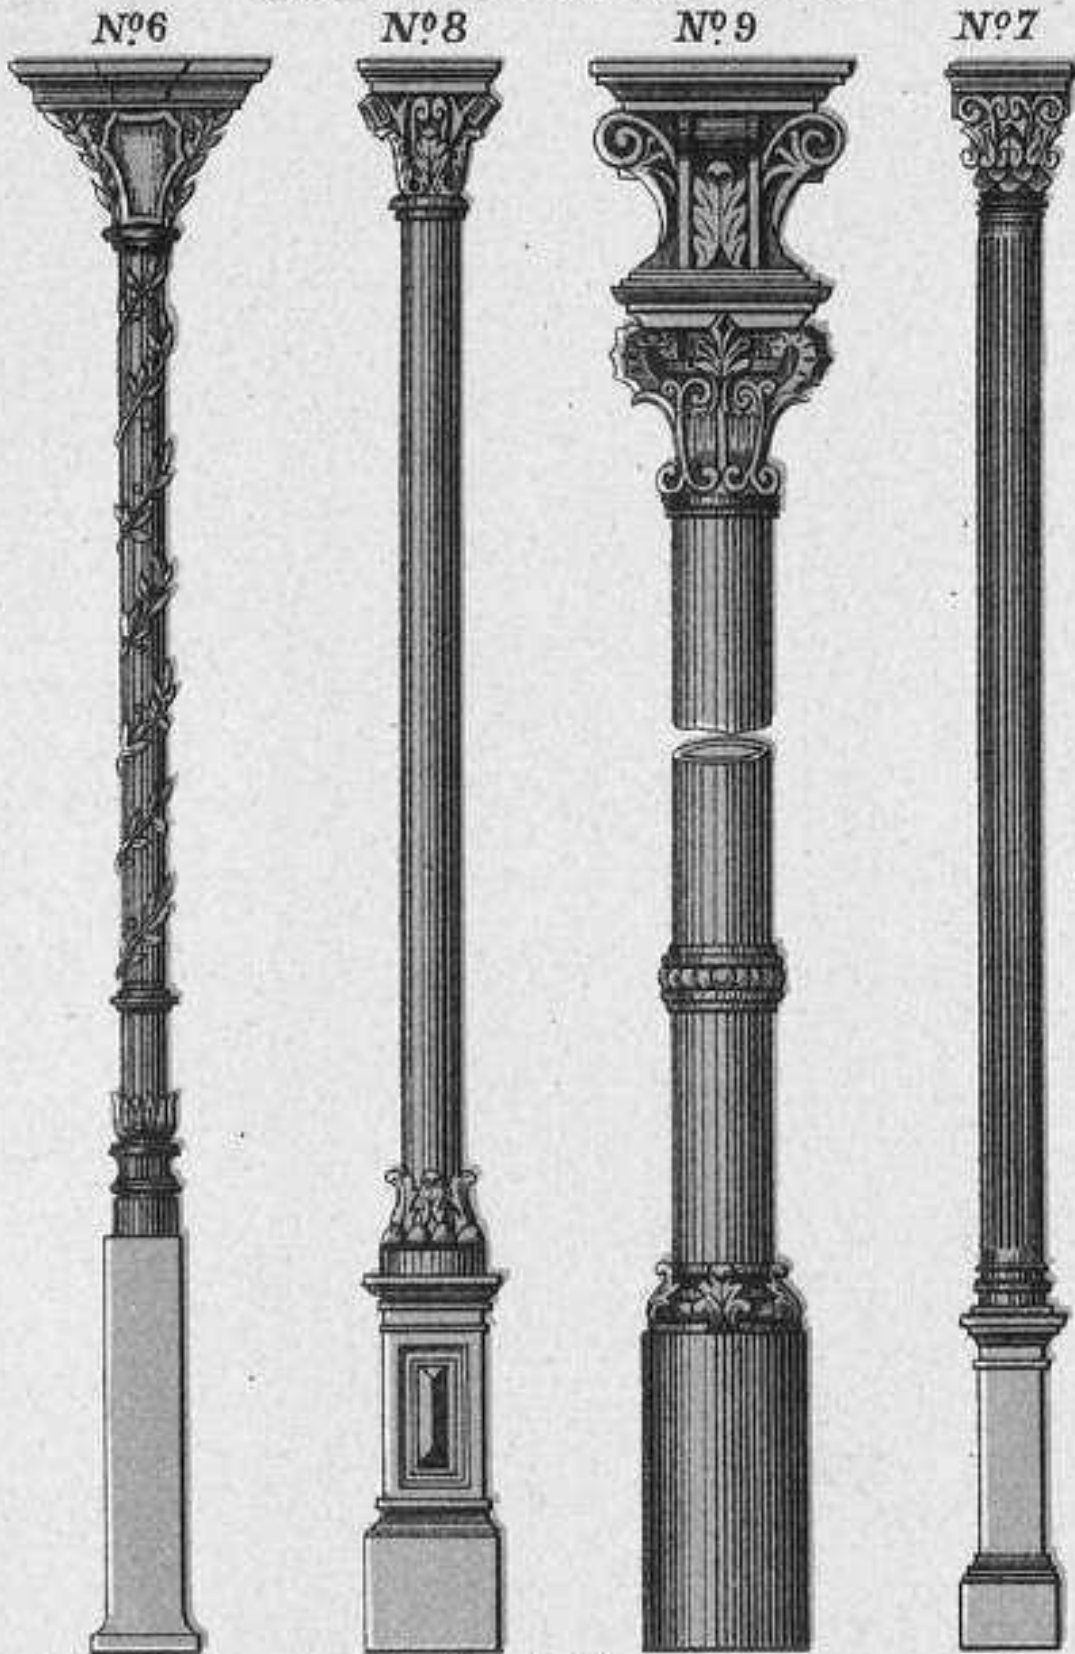

Escala 3/50

# FÁBRICA DE MIERES


MERCADO DE OVIEDO

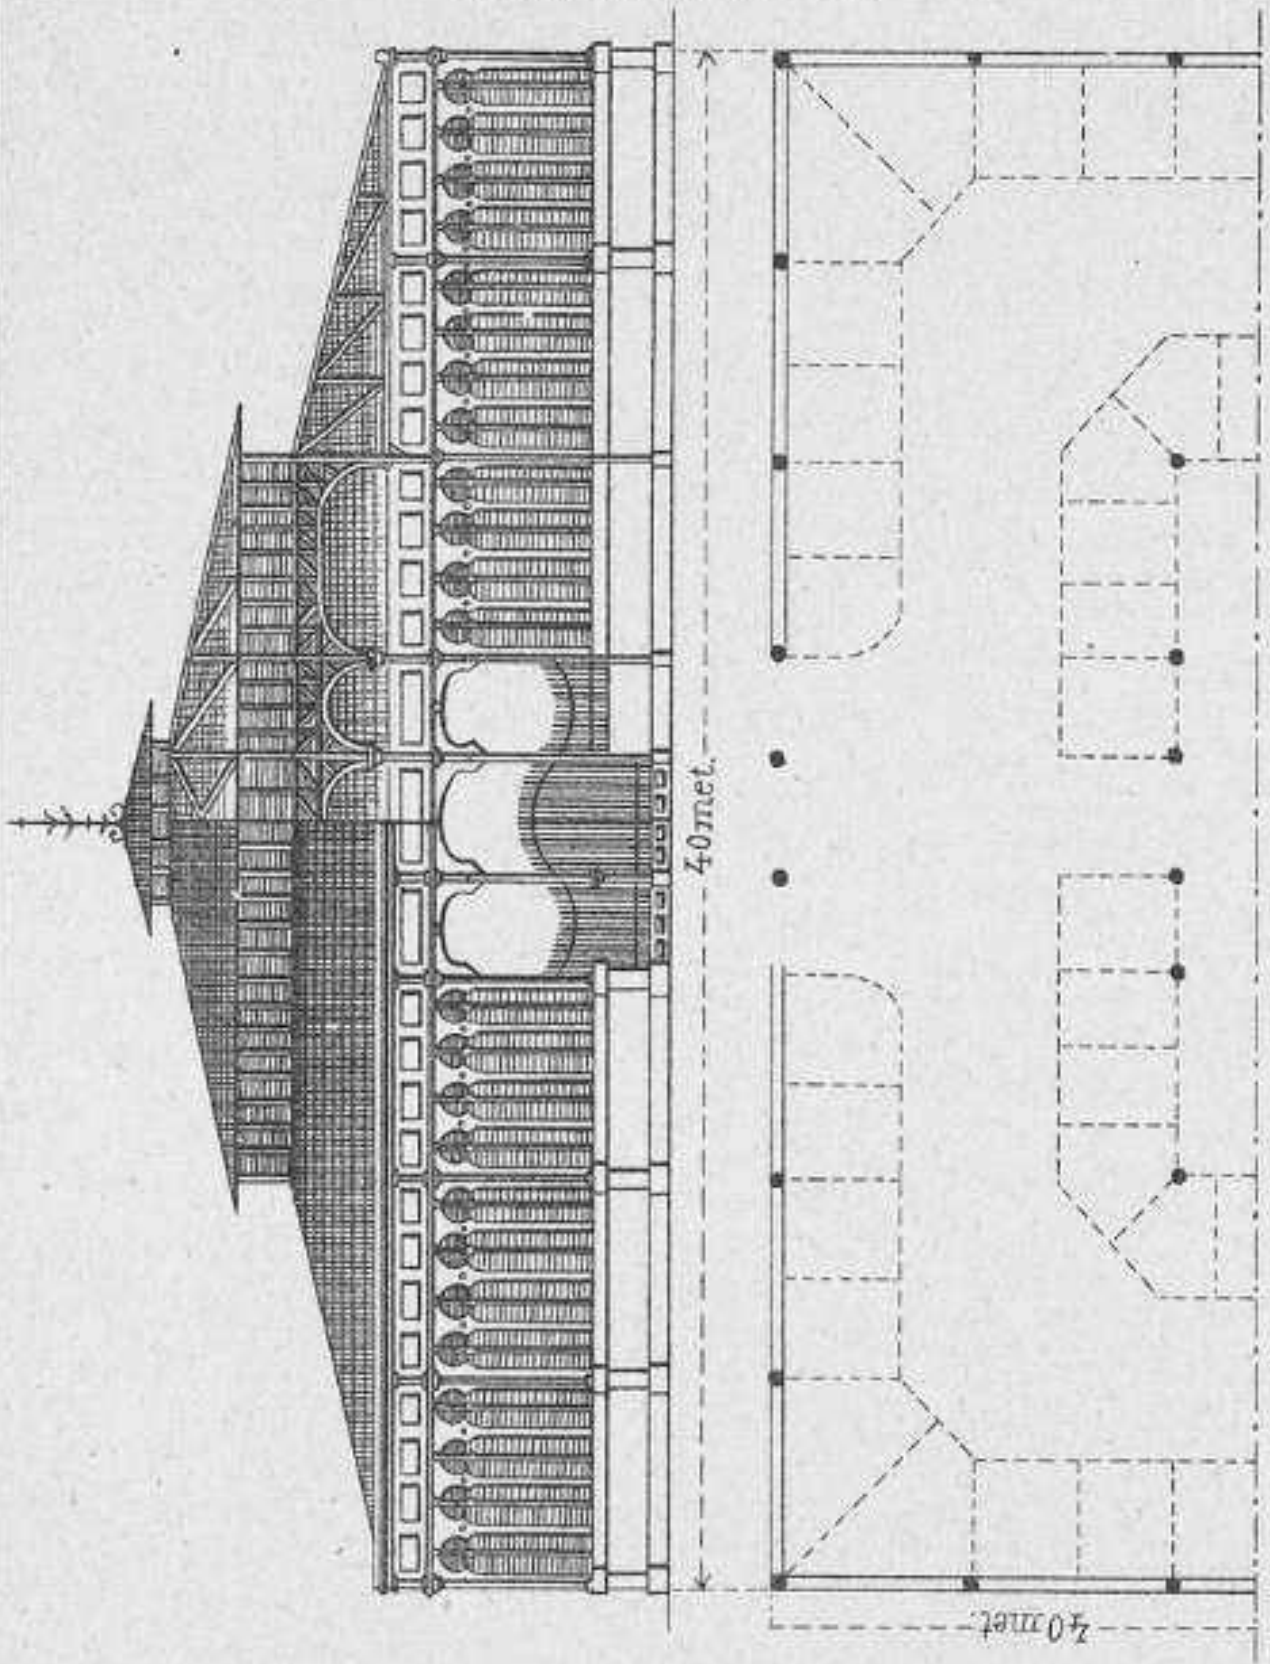

# FÁBRICA DE MIERES


## PONTONES PARA CARRETERAS

*Alzado*

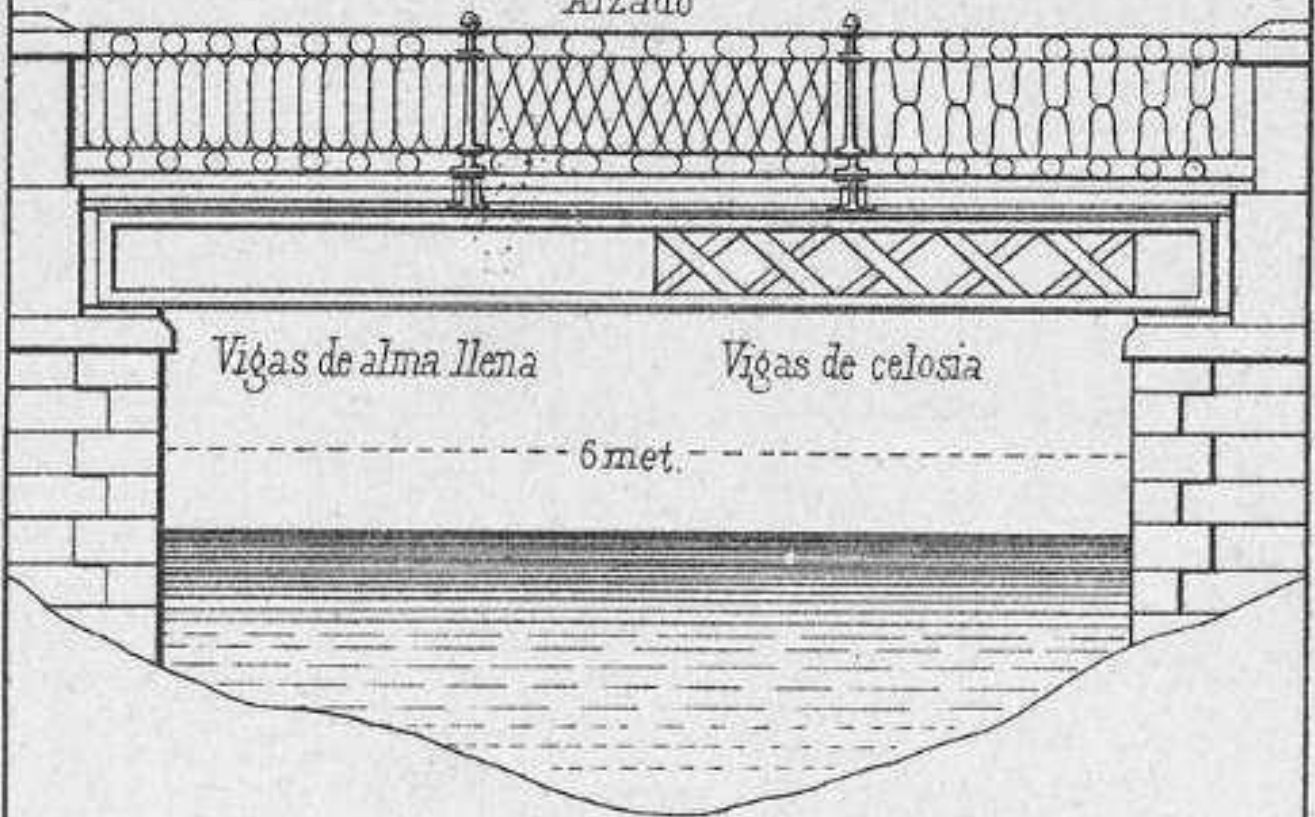

*Sección trasversal*


6 met.

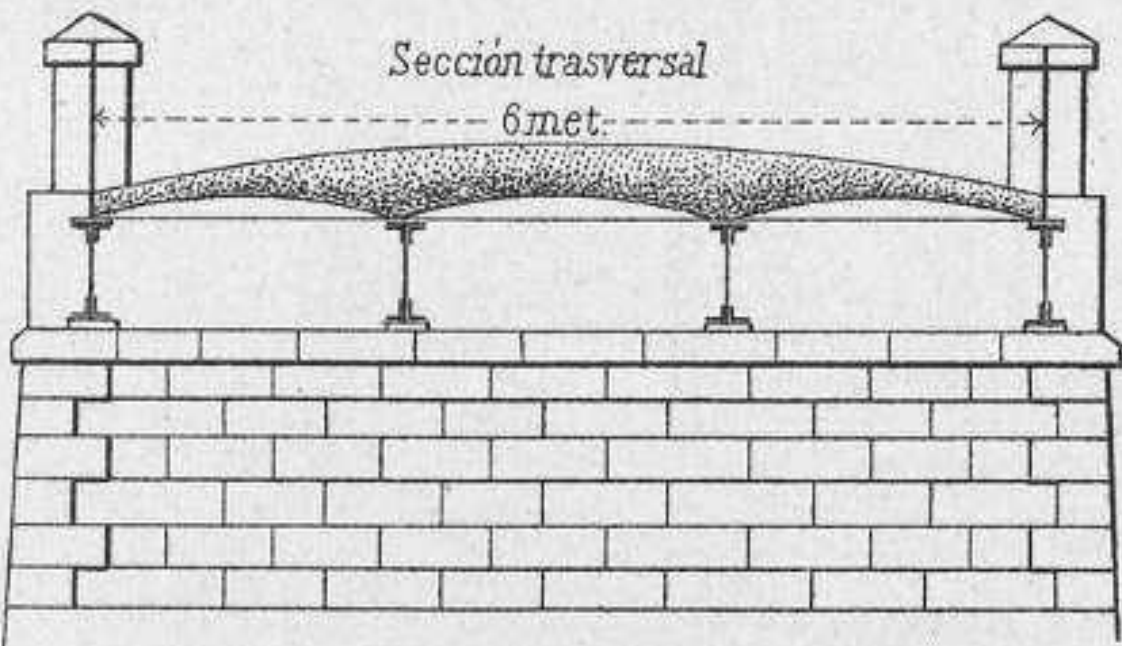


# FABRICA DE MIERES

## PUENTES PARA FERROCARRILES


*Elevacion*

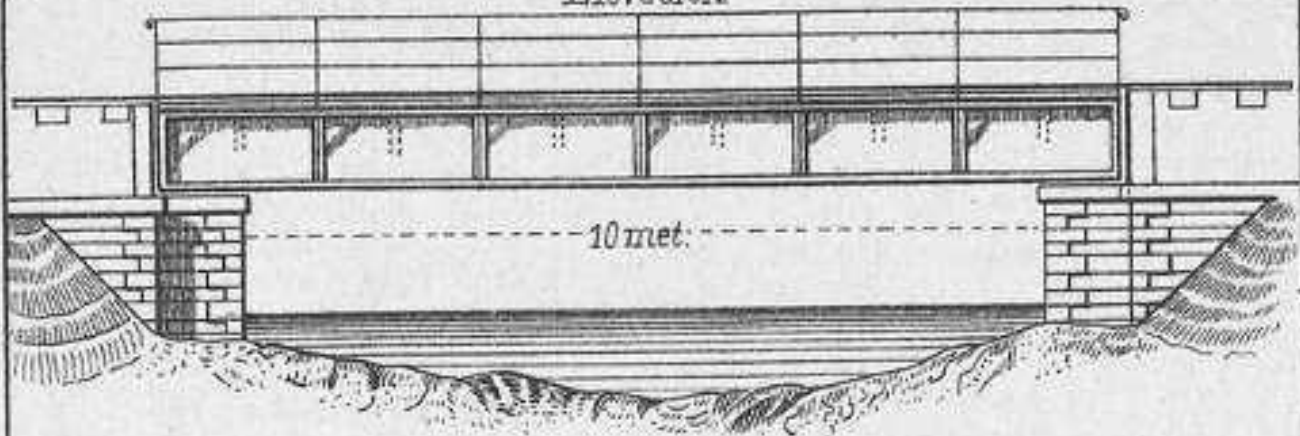

450  
*Seccion transversal*

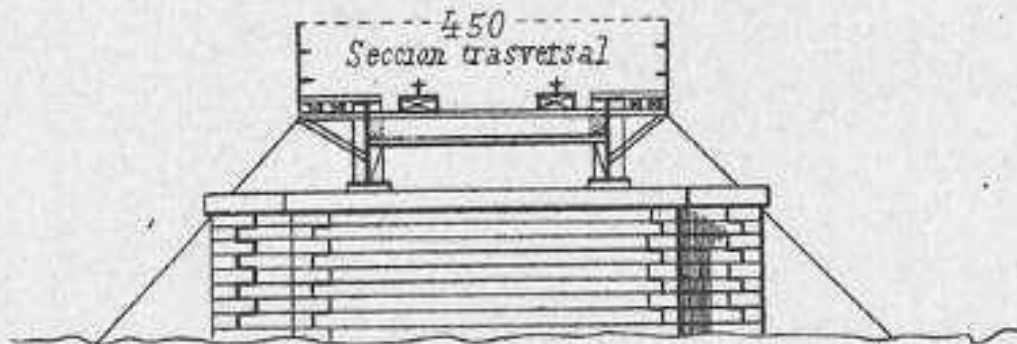

*Planta*

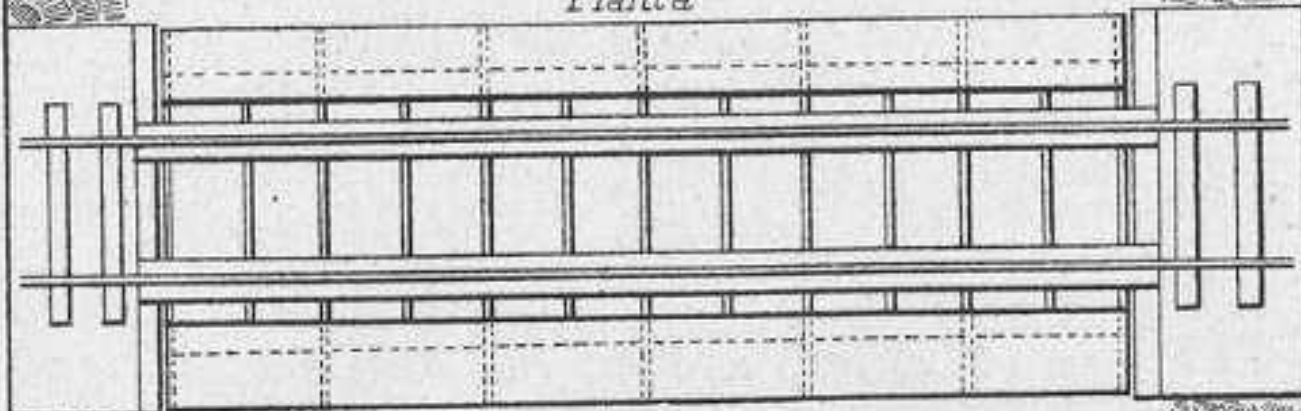

*Escala 1/200*

E.S. 1/25

# FABRICA DE MIERES

## VAGÓN DE PALASTRO PARA EL INTERIOR DE LAS MINAS

